



2 - MIESZKANIE NA PIĘTRZE
Z GARAŻEM

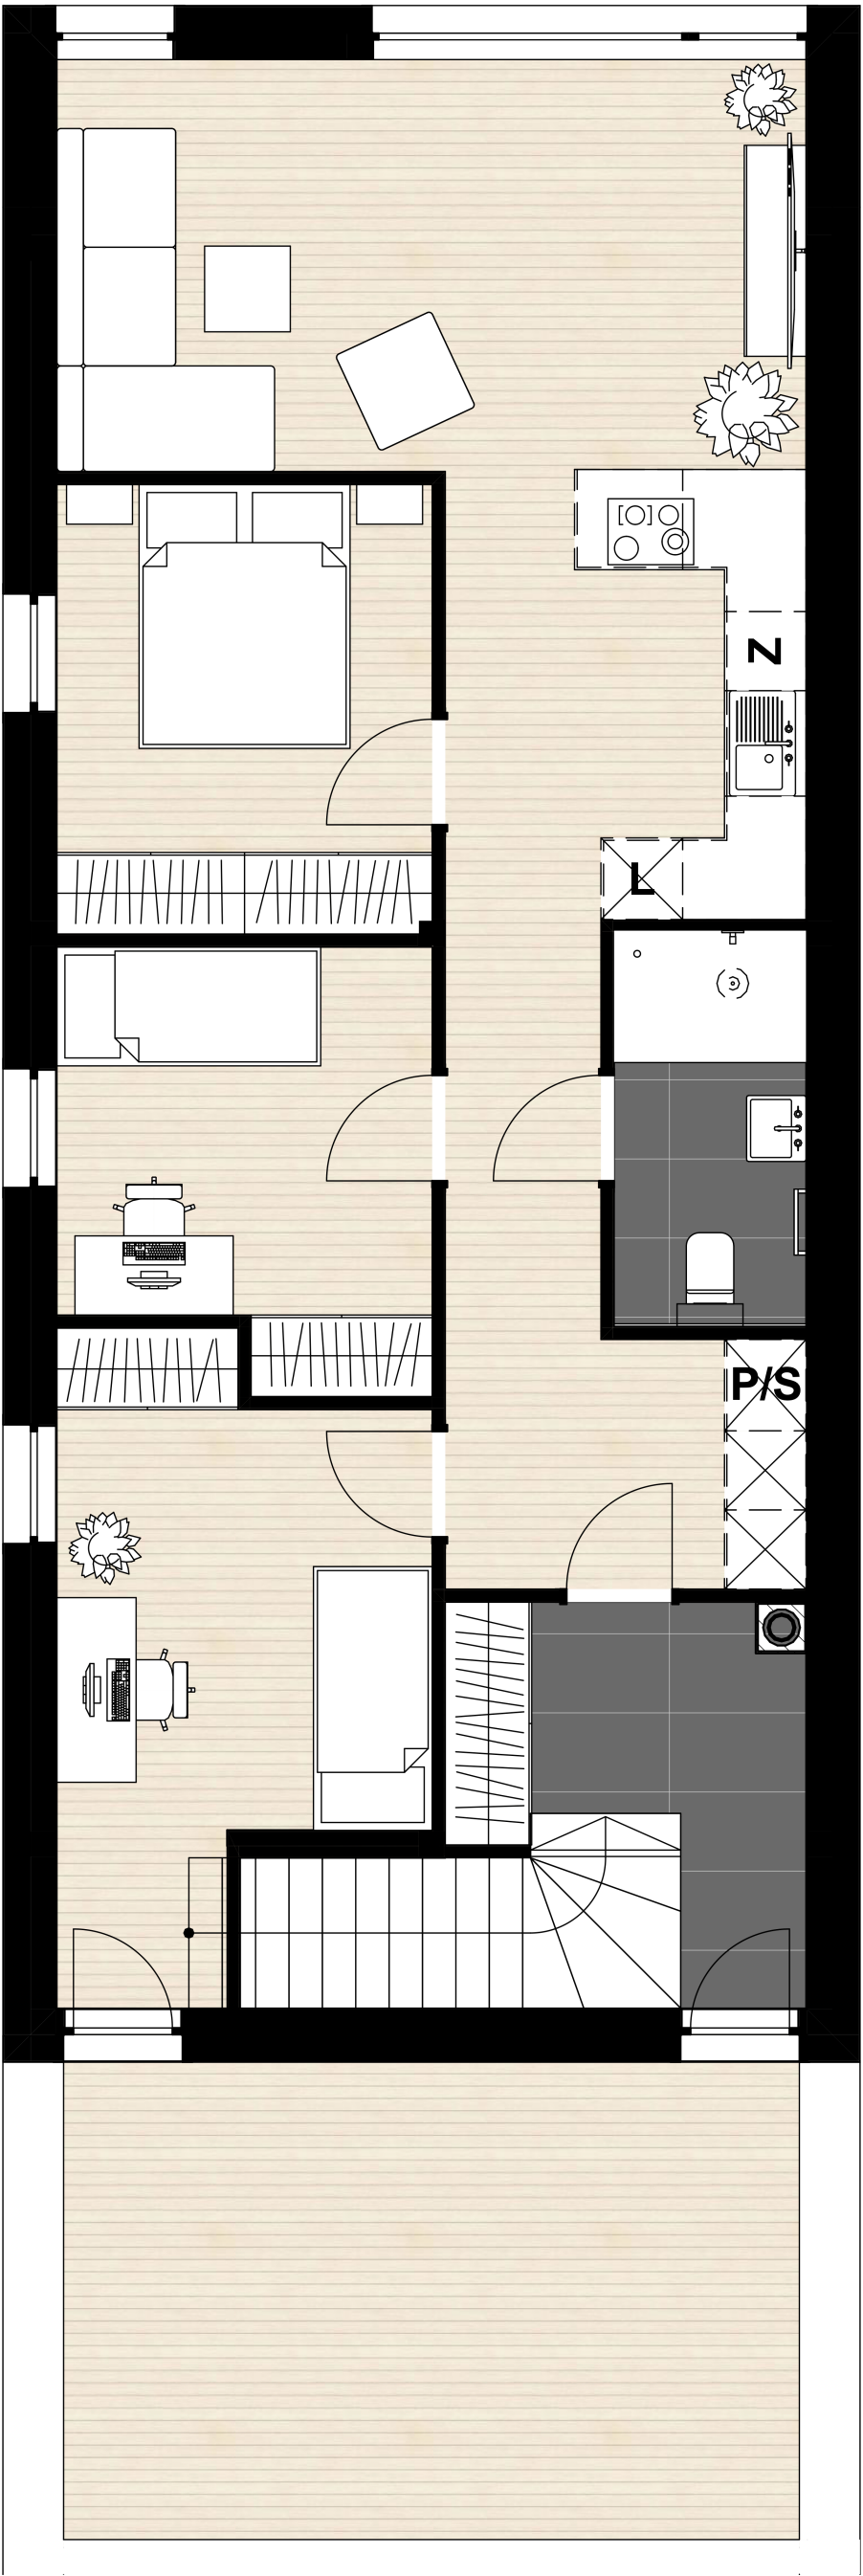

Zestawienie pomieszczeń				
Nr	Nazwa pomieszczenia	Rodzaj posadzki	Kondygnacja	Powierzchnia
Mieszkanie nr 2				
0.1	Garaż	Ceramika	Poziom 0	22,2
0.2	Komórka	Ceramika	Poziom 0	5,3
1.10	Komunikacja	Ceramika	Poziom +1	5,4
1.11	Wiatrołap	Ceramika	Poziom +1	5,9
1.12	Komunikacja	Parkiet	Poziom +1	9,7
1.13	WC	Ceramika	Poziom +1	4,4
1.14	Salon z kuchnią	Parkiet	Poziom +1	27,7
1.15	Sypialnia	Parkiet	Poziom +1	9,7
1.16	Pokój 1	Parkiet	Poziom +1	8,8
1.17	Pokój 2	Parkiet	Poziom +1	11,7
				110,8 m²

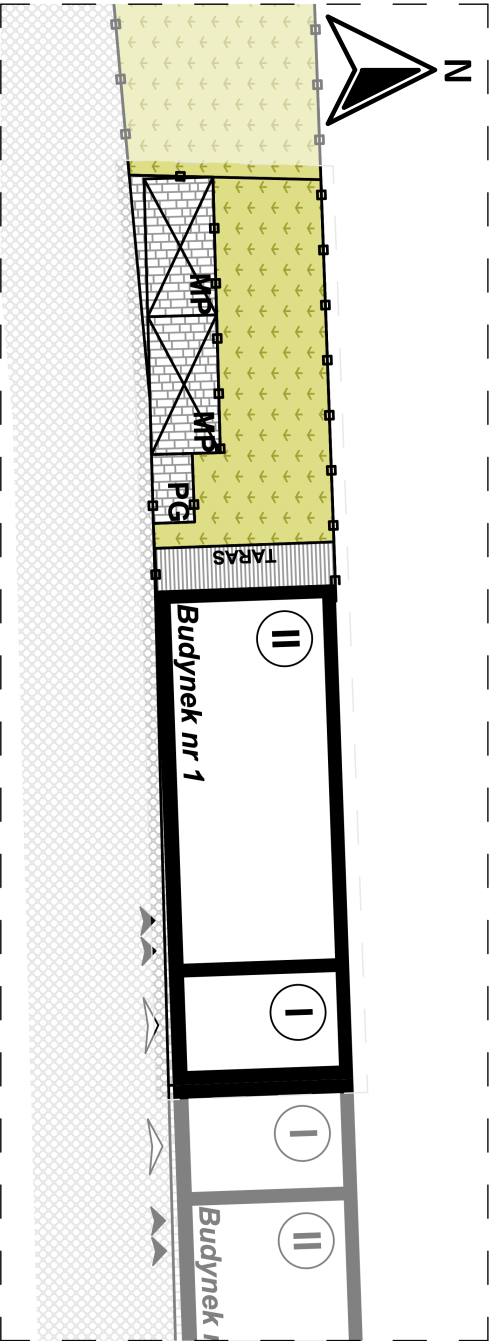