
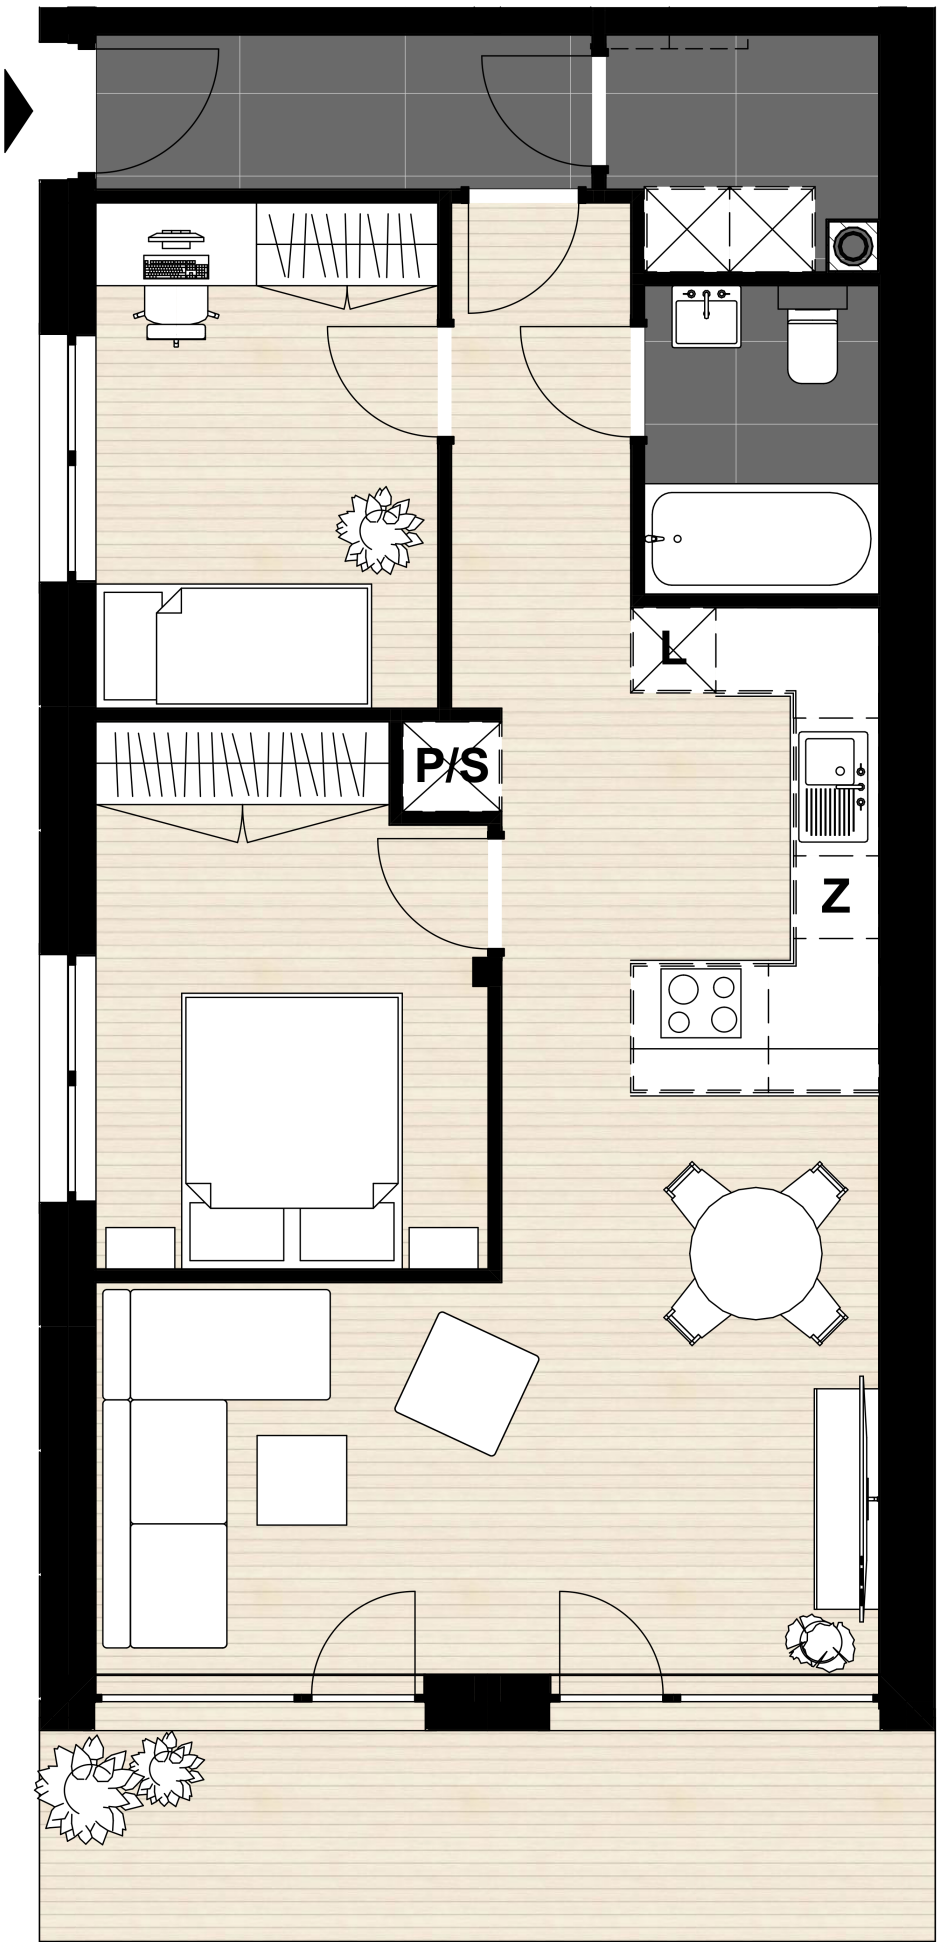


3 - MIESZKANIE Z
OGRÓDKIEM I DWOMA
ZEWNĘTRZNYMI MIEJSCAMI
PARKINGOWYMI

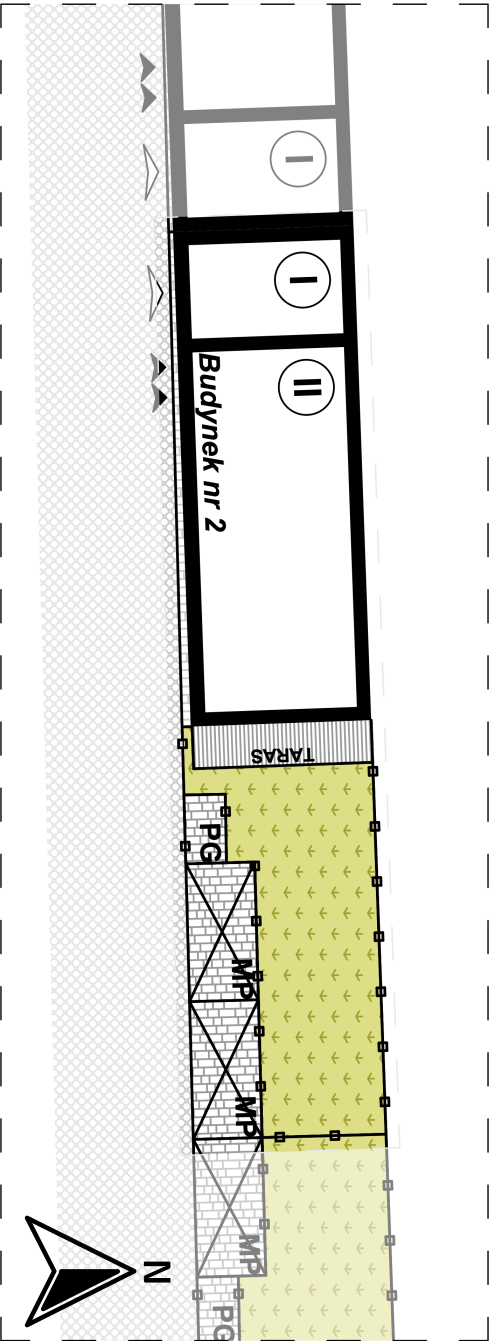

Zestawienie pomieszczeń				
Nr	Nazwa pomieszczenia	Rodzaj posadzki	Kondygnacja	Powierzchnia
Mieszkanie nr 3				
0.3	Wiatrołap	Ceramika	Poziom 0	4,0
0.4	Garderoba	Ceramika	Poziom 0	3,2
0.5	Łazienka	Ceramika	Poziom 0	3,8
0.6	Komunikacja	Parkiet	Poziom 0	4,4
0.7	Salon z kuchnią	Parkiet	Poziom 0	29,7
0.8	Sypialnia	Parkiet	Poziom 0	10,7
0.9	Pokój	Parkiet	Poziom 0	9,1
				64,9 m²