



8 - DOM W ZABUDOWIE BLIŹNIACZEJ
(PARTER + PIĘTRO) Z ZEWNĘTRZNYM
MIEJSCEM POSTOJOWYM

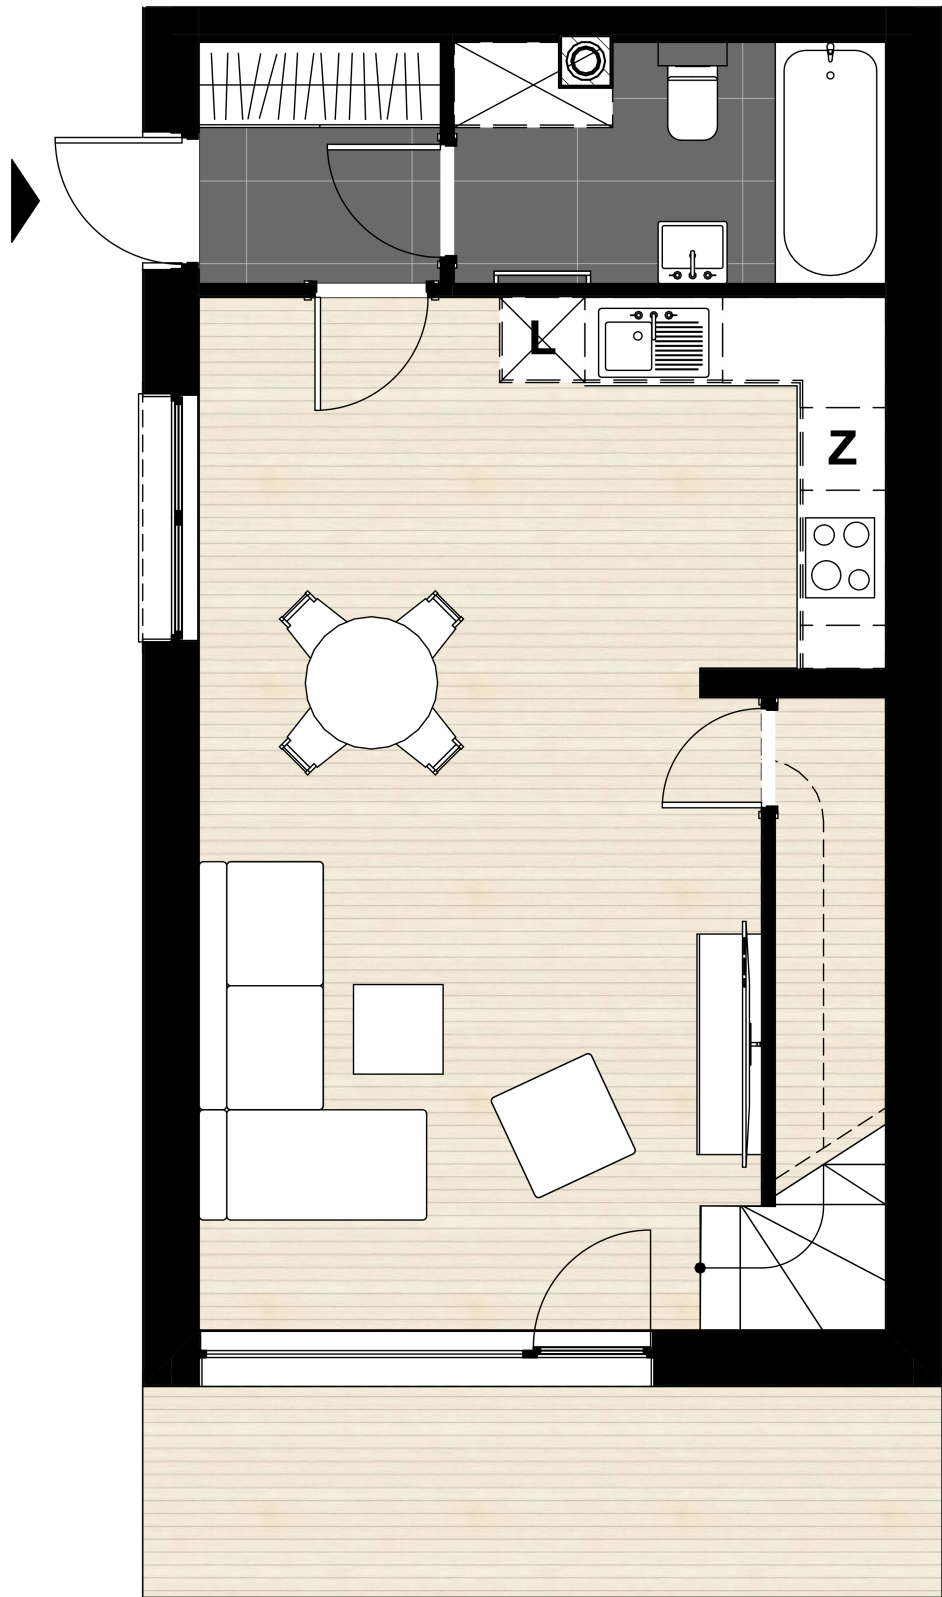

PARTER

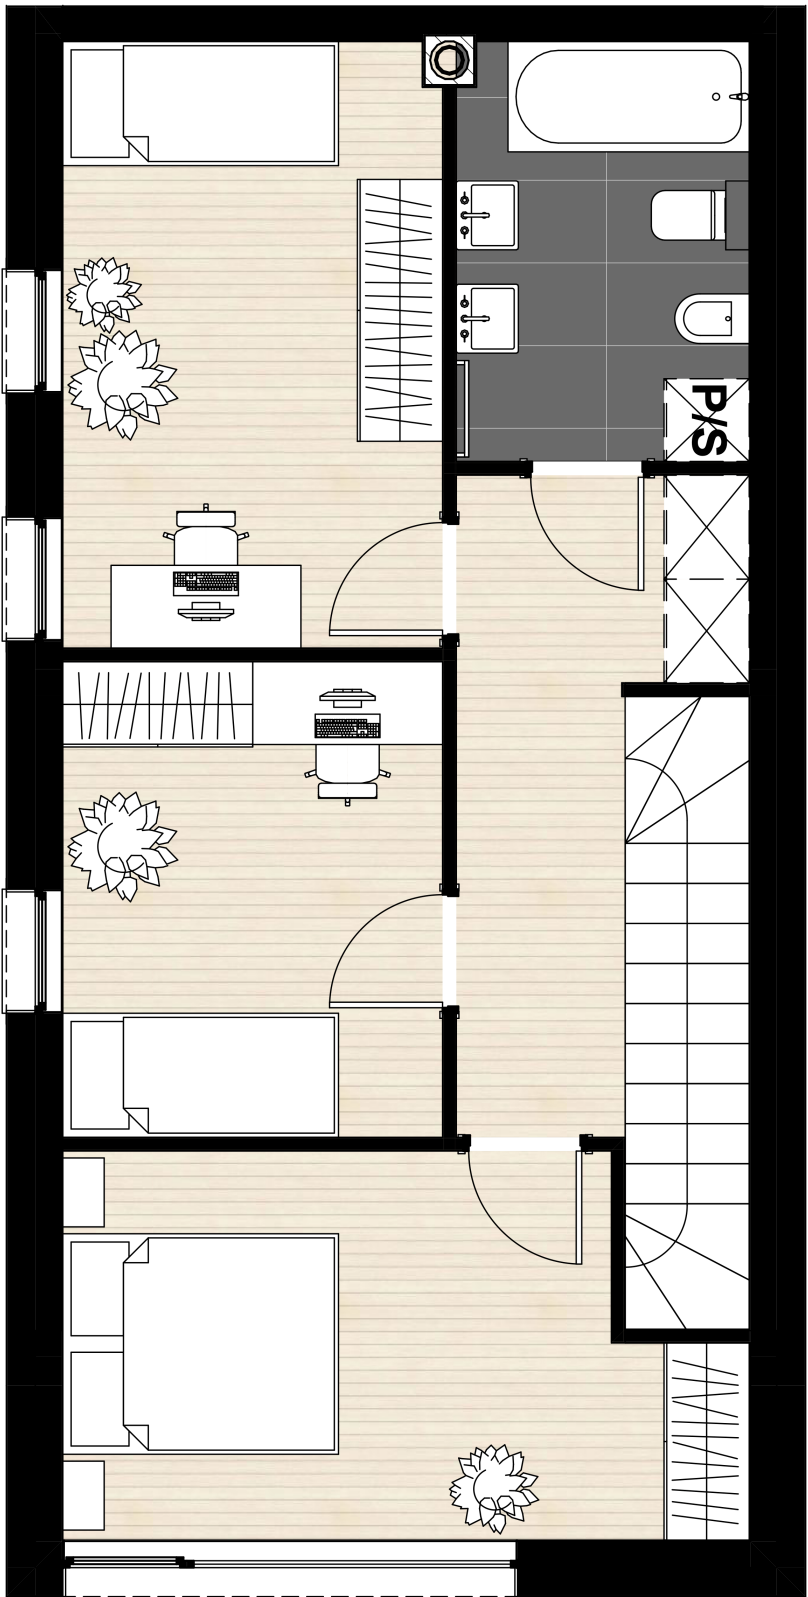

PIĘTRO

Zestawienie pomieszczeń				
Nr	Nazwa pomieszczenia	Rodzaj posadzki	Kondygnacja	Powierzchnia
Bliźniak				
0.1	Wiatrołap	Ceramika	Poziom 0	3,1
0.2	Łazienka	Ceramika	Poziom 0	5,5
0.3	Salon z kuchnią	Parkiet	Poziom 0	32,5
0.4	Spizarnia	Ceramika	Poziom 0	3,7
0.5	Komunikacja	Parkiet	Poziom +1	4,6
1.6	Korytarz	Parkiet	Poziom +1	7,2
1.7	Sypialnia	Parkiet	Poziom +1	13,2
1.8	Pokój 1	Parkiet	Poziom +1	9,1
1.9	Pokój 2	Parkiet	Poziom +1	12,5
1.10	Łazienka	Ceramika	Poziom +1	6,4
				97,8 m²

